


Seitenansicht Westen

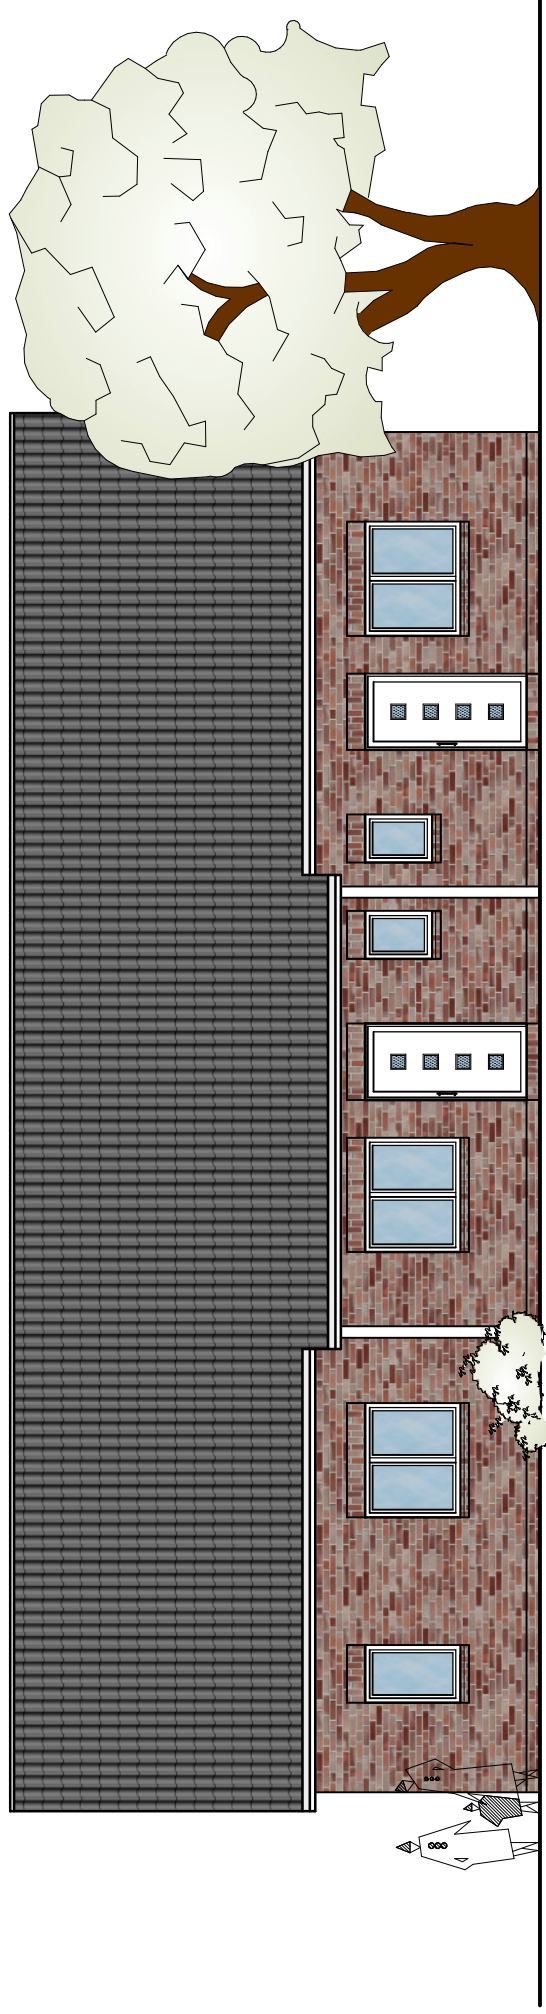

Eingangsansicht Norden